


Фрагмент плана 12-го этажа
Существующая планировка

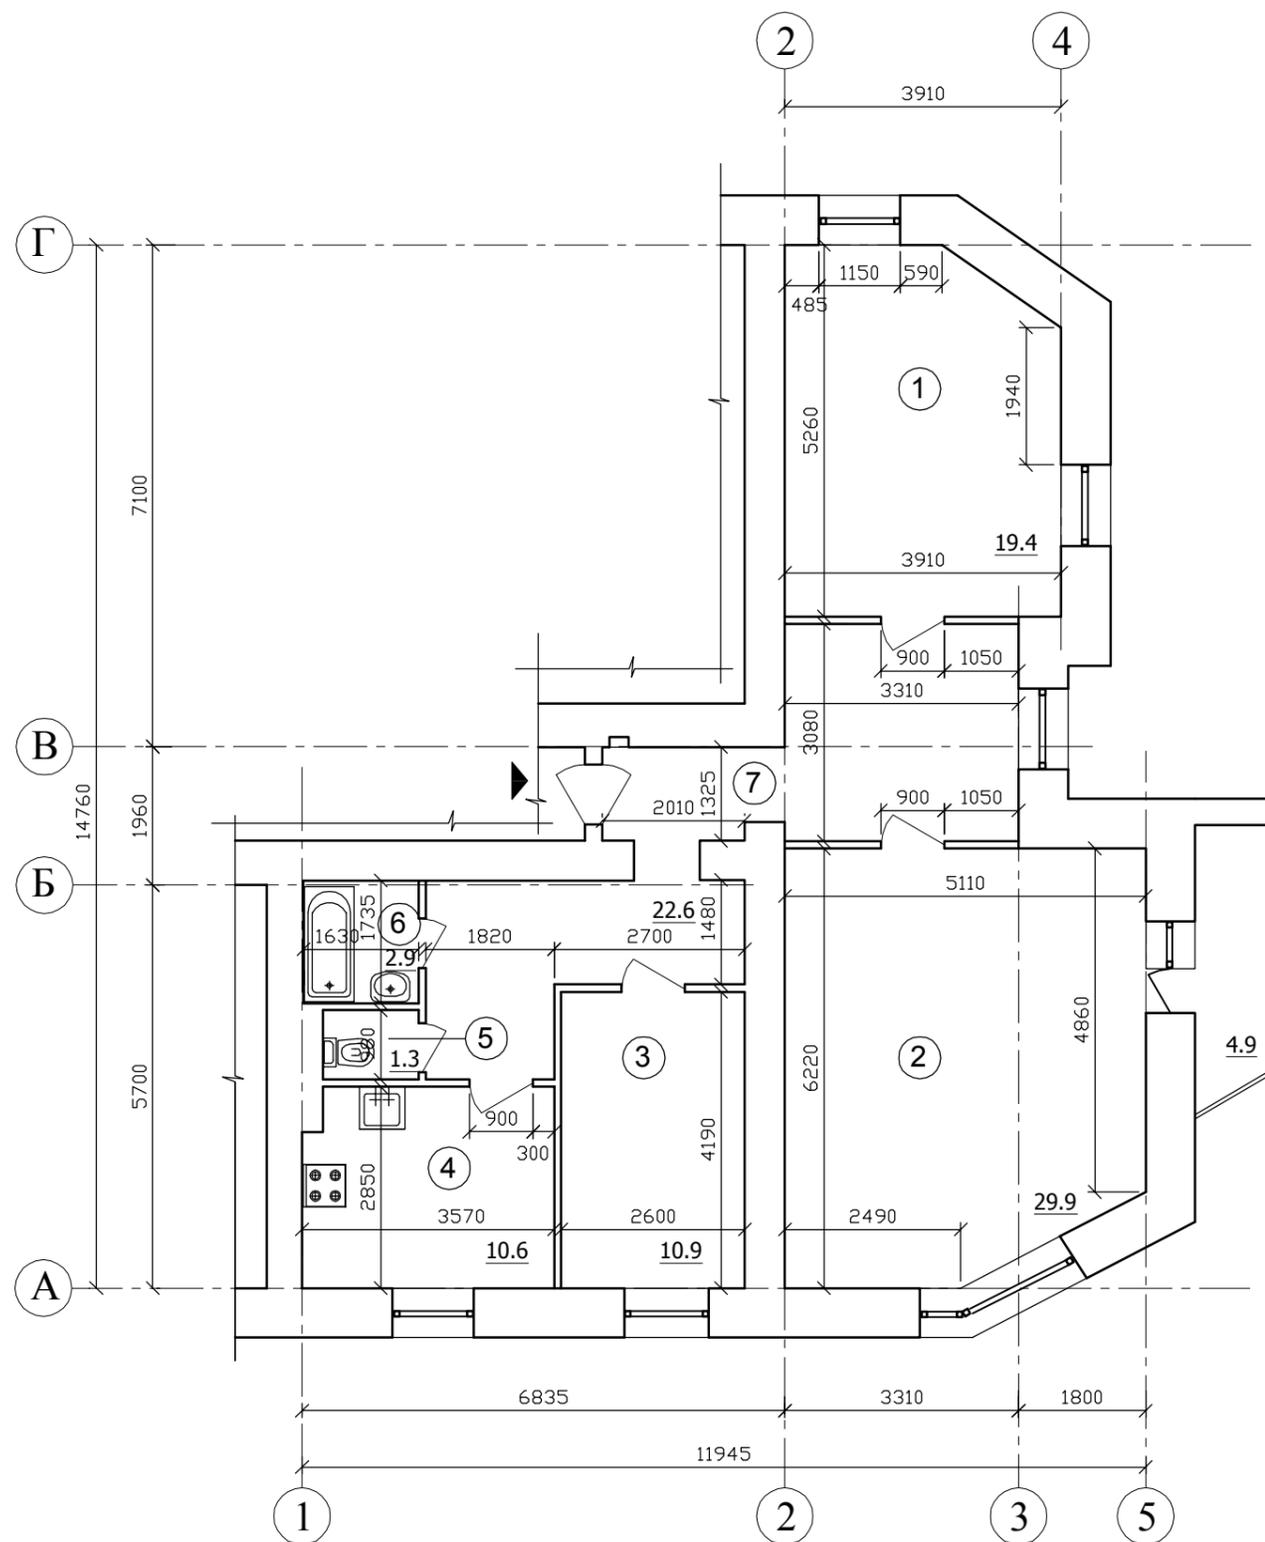

ЭКСПЛИКАЦИЯ ПОМЕЩЕНИЙ

N пом	НАИМЕНОВАНИЕ	Площ., м кв.	
		жил.	вспом.
1	Жилая комната	19.4	
2	Жилая комната	29.9	
3	Жилая комната	10.9	
4	Кухня		10.6
5	Туалет		1.3
6	Ванная		2.9
7	Коридор		22.6
Всего жилая площадь:		60.2	
Всего подсобная площадь:			37.4
Площадь кв-ры (без учета летних помещений)		97.6	
Балкон		4.9x0.3=1.5	

УСЛОВНЫЕ ОБОЗНАЧЕНИЯ

-  - ванна
-  - раковина
-  - унитаз
-  - мойка
-  - электрическая плита
-  - номер помещения

ИНВ\подл. ПОДПИСЬ, ДАТА В ЗСМ ИНВН

						г. Санкт-Петербург, Адмиралский пр-д, д. 6			
изм	кол.уч	лист	N док	подпись	дата	Перепланировка квартиры в жилом доме	стадия	лист	листов
						Фрагмент плана 12-го этажа Существующая планировка			