


Фрагмент плана 2-го этажа
Архитектурно-строительные решения

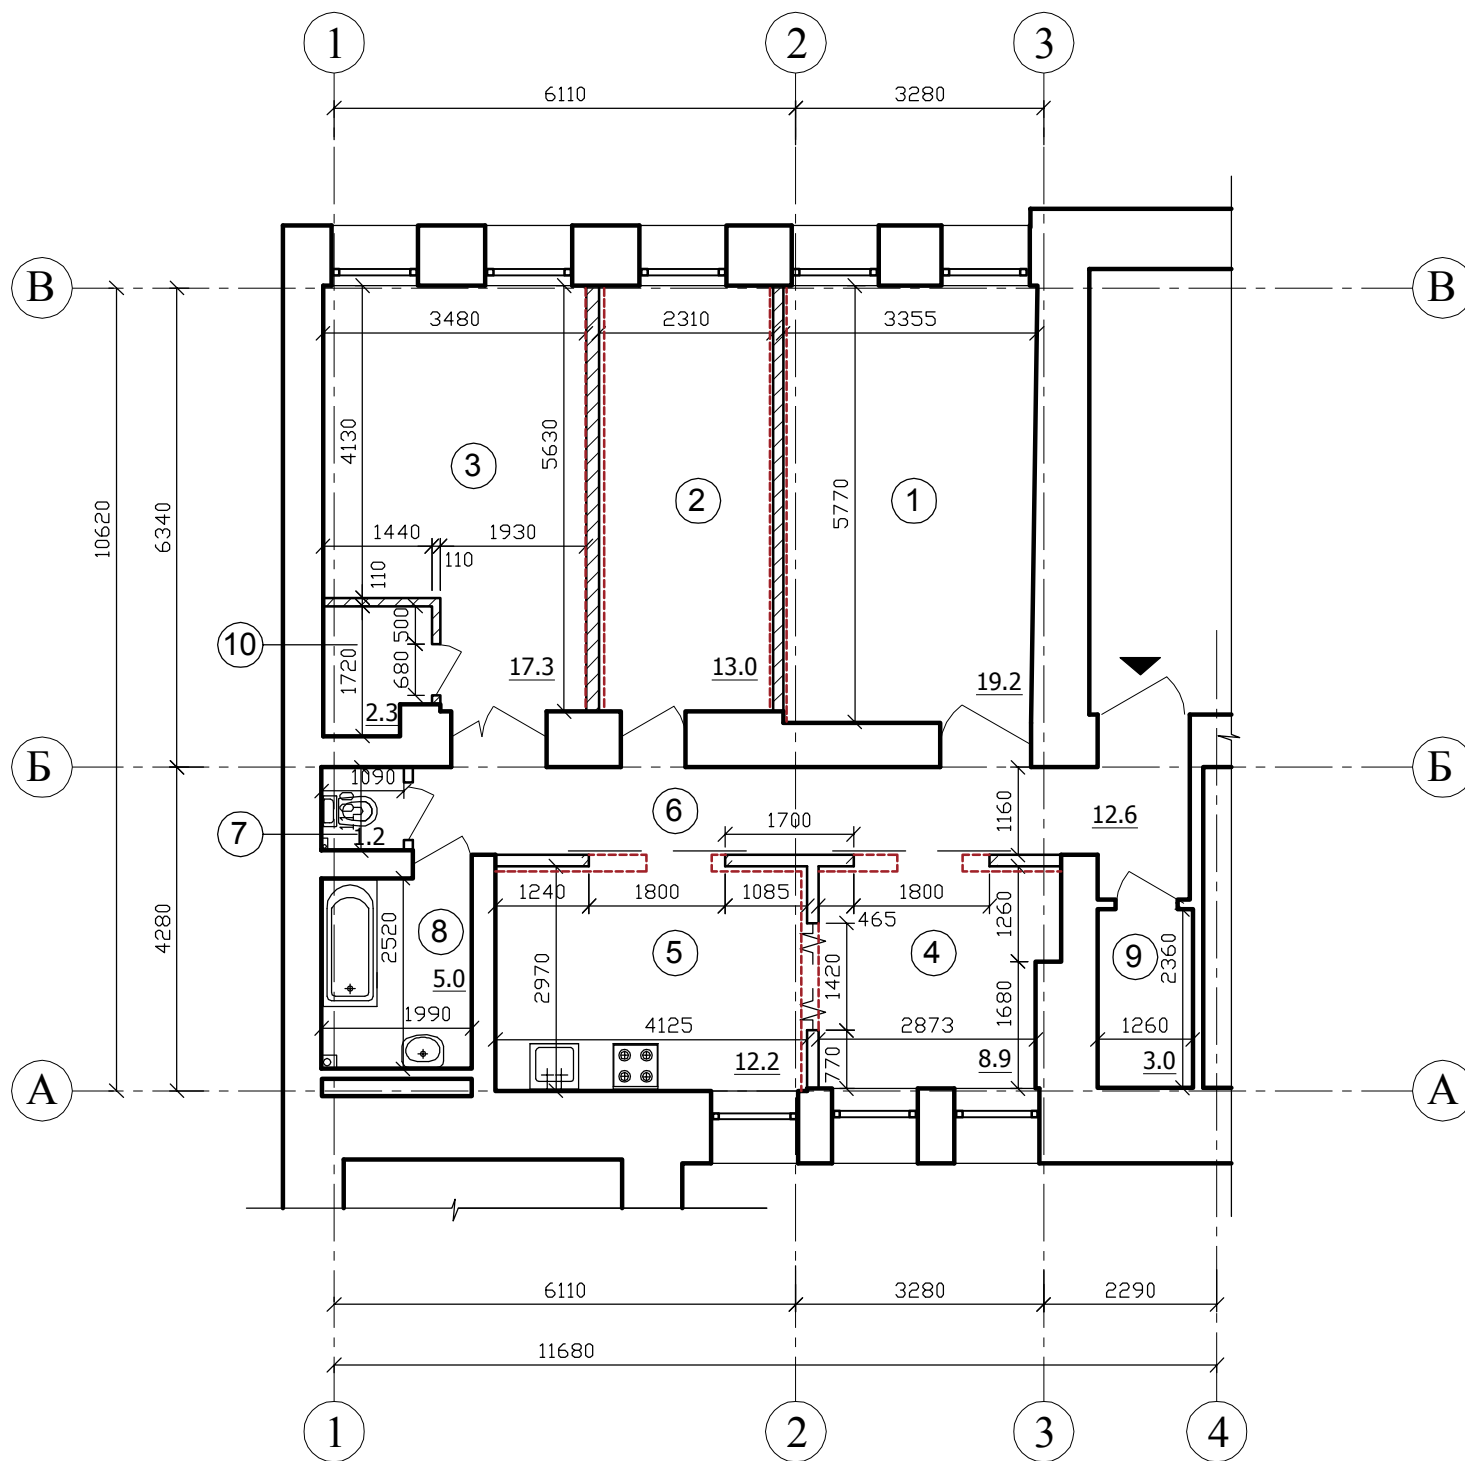

ЭКСПЛИКАЦИЯ ПОМЕЩЕНИЙ

N пом	НАИМЕНОВАНИЕ	Площ., м кв.	
		жил.	вспом.
1	Комната	19.2	
2	Комната	13.0	
3	Комната	17.3	
4	Холл		8.9
5	Кухня		12.2
6	Коридор		12.6
7	Туалет		1.2
8	Ванная		5.0
9	Гардеробная		3.0
10	Гардеробная		2.3
Всего жилая площадь:		49.5	
Всего подсобная площадь:			45.2
Площадь квартиры		94.7	

УСЛОВНЫЕ ОБОЗНАЧЕНИЯ

	- разбираемые стены и перегородки		- ванна
	- существующие стены, перегородки		- раковина
	- проектируемые перегородки из ГКЛ		- унитаз
	- разбираемый проем		- мойка
	- номер помещения		- газовая плита

ИНВ/подл. ПОДПИСЬ, ДАТА В ЗСМ ИНВН

						г. Санкт-Петербург, Английский проспект, д. 12				
изм	кол.уч	лист	N док	подпись	дата	Перепланировка квартиры в жилом доме	стадия	лист	листов	
						Фрагмент плана 2-го этажа Архитектурно-строительные решения				