


Фрагмент плана 12-го этажа




Результат перепланировки

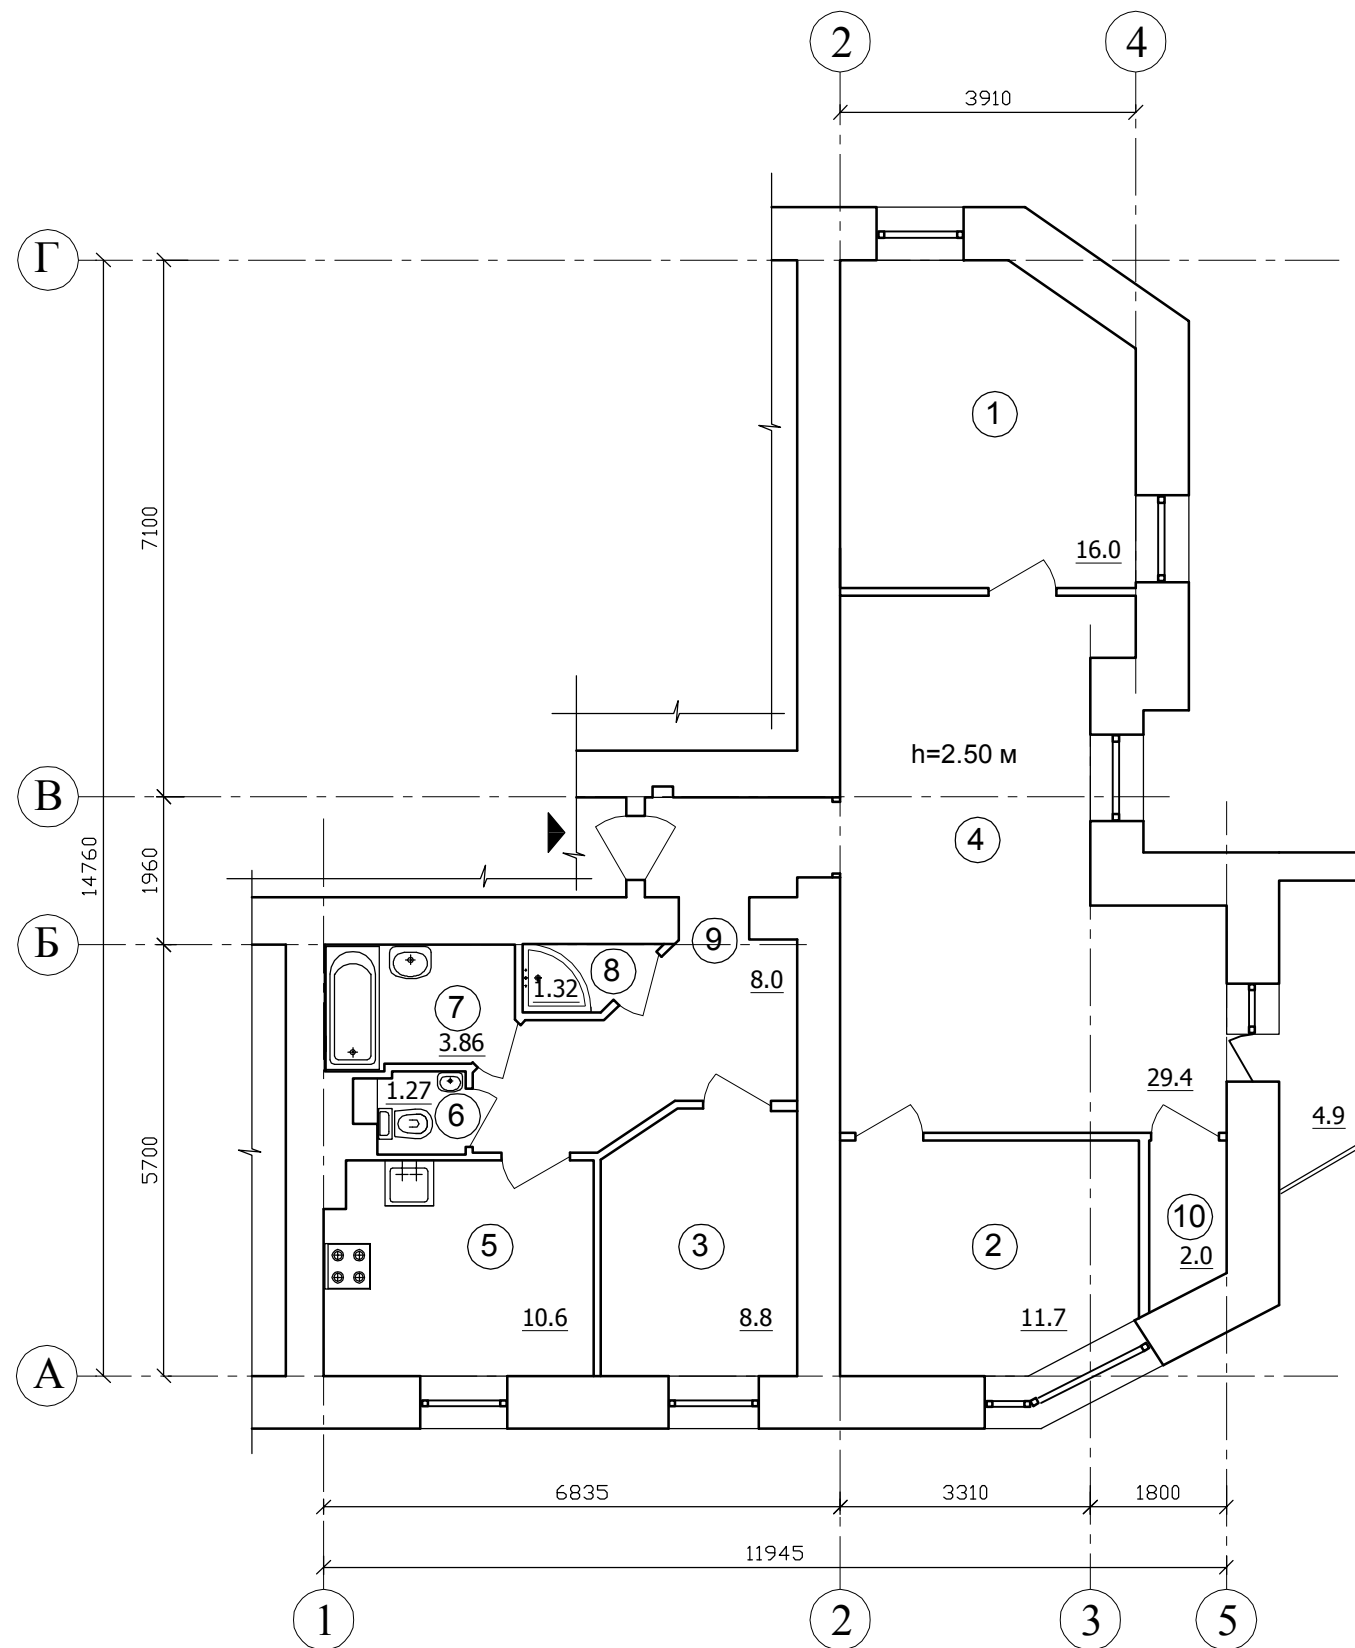

ЭКСПЛИКАЦИЯ ПОМЕЩЕНИЙ

N пом	НАИМЕНОВАНИЕ	Площ., м кв.	
		жил.	вспом.
1	Жилая комната	16.0	
2	Жилая комната	11.7	
3	Жилая комната	8.8	
4	Холл		29.4
5	Кухня		10.6
6	Сан. узел		1.27
7	Ванная		3.86
8	Душевая		1.32
9	Коридор		11.7
10	Кладовая		2.0
Всего жилая площадь:		36.5	
Всего подсобная площадь:			60.2
Площадь кв-ры (без учета летних помещений)		96.7	
Балкон		4.9x0.3=1.5	
Общая площадь кв-ры (с учетом балкона)		98.2	

УСЛОВНЫЕ ОБОЗНАЧЕНИЯ

	- ванна		- мойка
	- раковина		- электрическая плита
	- душевой поддон		- номер помещения
	- унитаз		

ИНВ\подл. ПОДПИСЬ, ДАТА В ЗСМ ИНВ\

ИНВ\подл.

						г. Санкт-Петербург, Адмиральский пр-д, д. 6			
изм	кол.уч	лист	N док	подпись	дата	Перепланировка квартиры в жилом доме	стадия	лист	листов
Фрагмент плана 12-го этажа Результат перепланировки									