





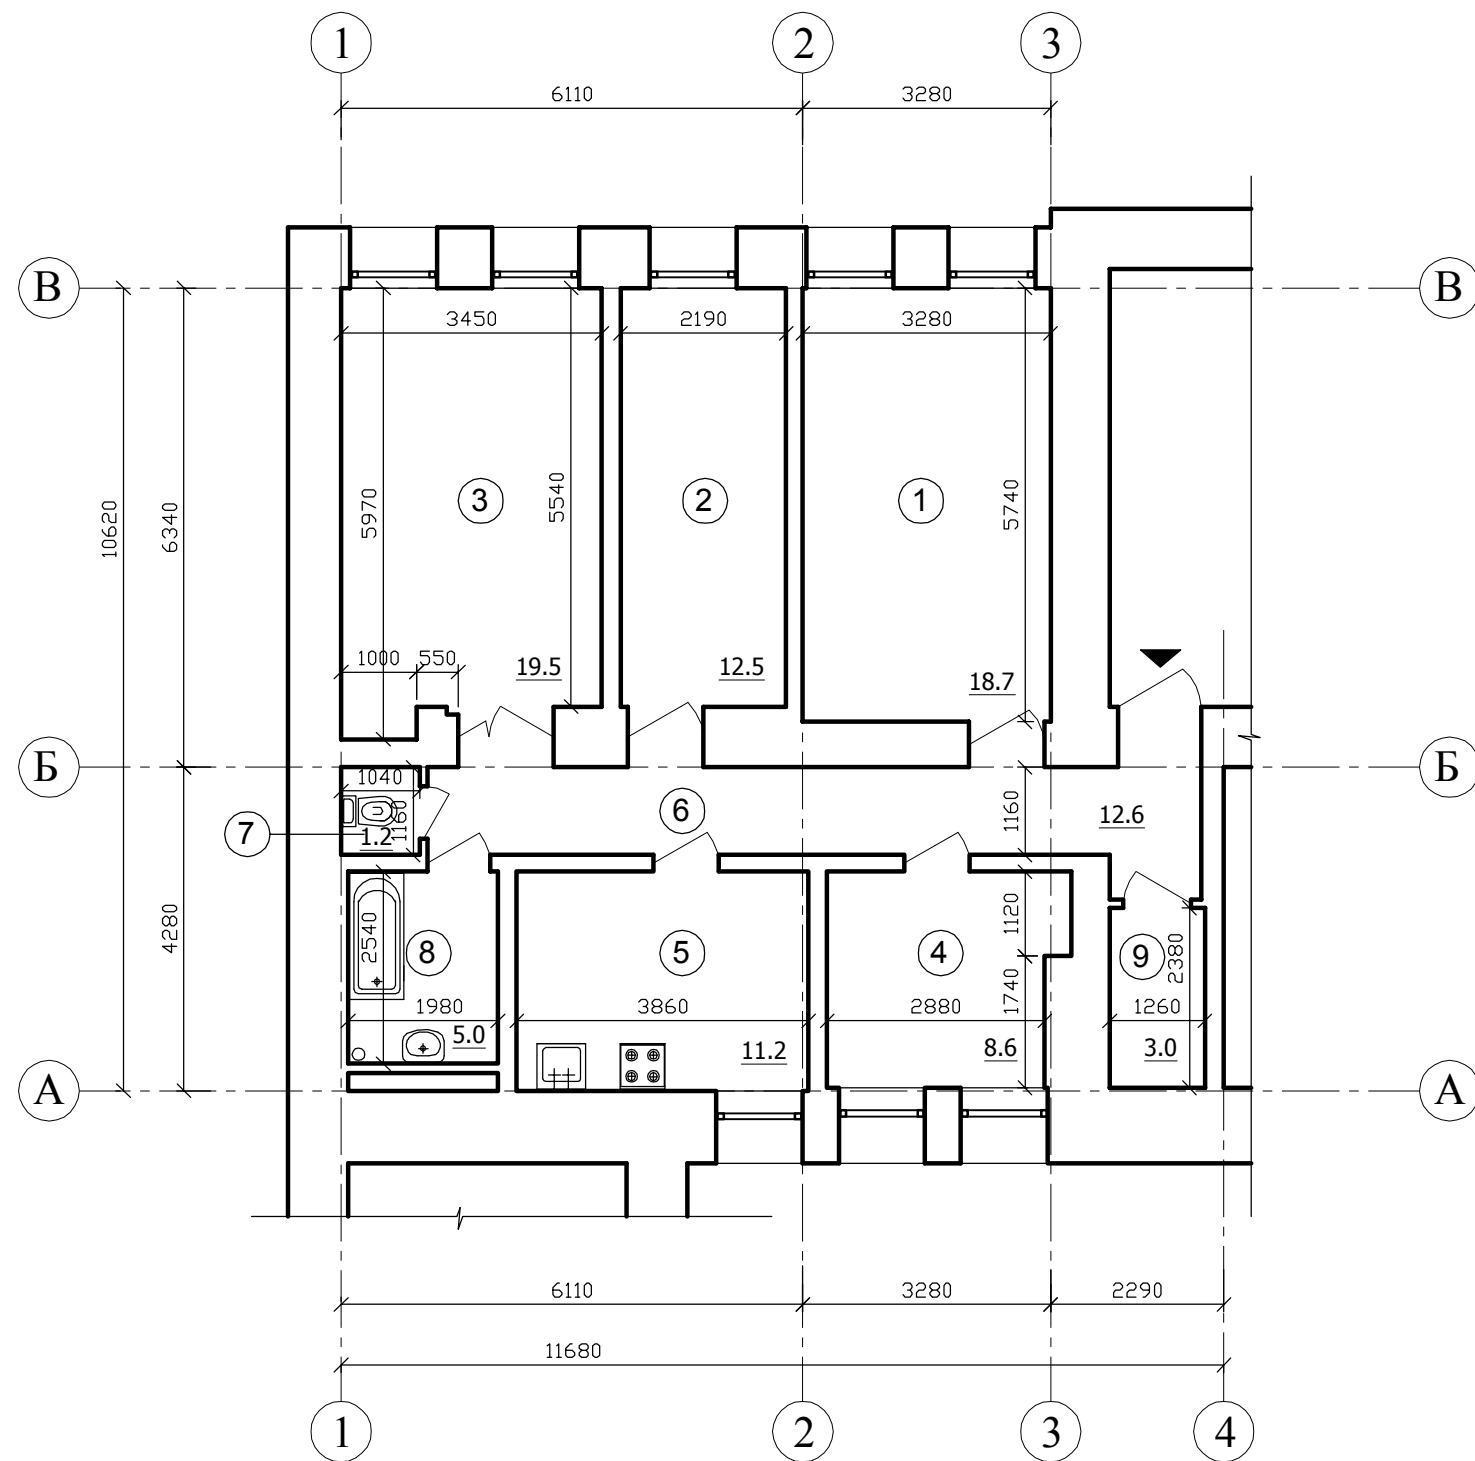


Фрагмент плана 2-го этажа
Существующая планировка



ЭКСПЛИКАЦИЯ ПОМЕЩЕНИЙ

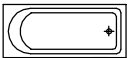N пом	НАИМЕНОВАНИЕ	Площ., м кв.	
		жил.	вспом.
1	Комната	18.7	
2	Комната	12.5	
3	Комната	19.5	
4	Комната	8.6	
5	Кухня		11.2
6	Коридор		12.6
7	Туалет		1.2
8	Ванная		5.0
9	Кладовая		3.0
Всего жилая площадь:		59.3	
Всего подсобная площадь:			33.0
Площадь квартиры		92.3	

УСЛОВНЫЕ ОБОЗНАЧЕНИЯ

-  - ванна
-  - раковина
-  - унитаз
-  - мойка
-  - газовая плита
-  - номер помещения

ИНВ/ПОДЛ. ПОДПИСЬ, ДАТА В ЗМ ИНВ

						г. Санкт-Петербург, Английский проспект, д. 12			
изм	кол.уч	лист	N док	подпись	дата	Перепланировка квартиры в жилом доме	стадия	лист	листов
						Фрагмент плана 2-го этажа Существующая планировка			