





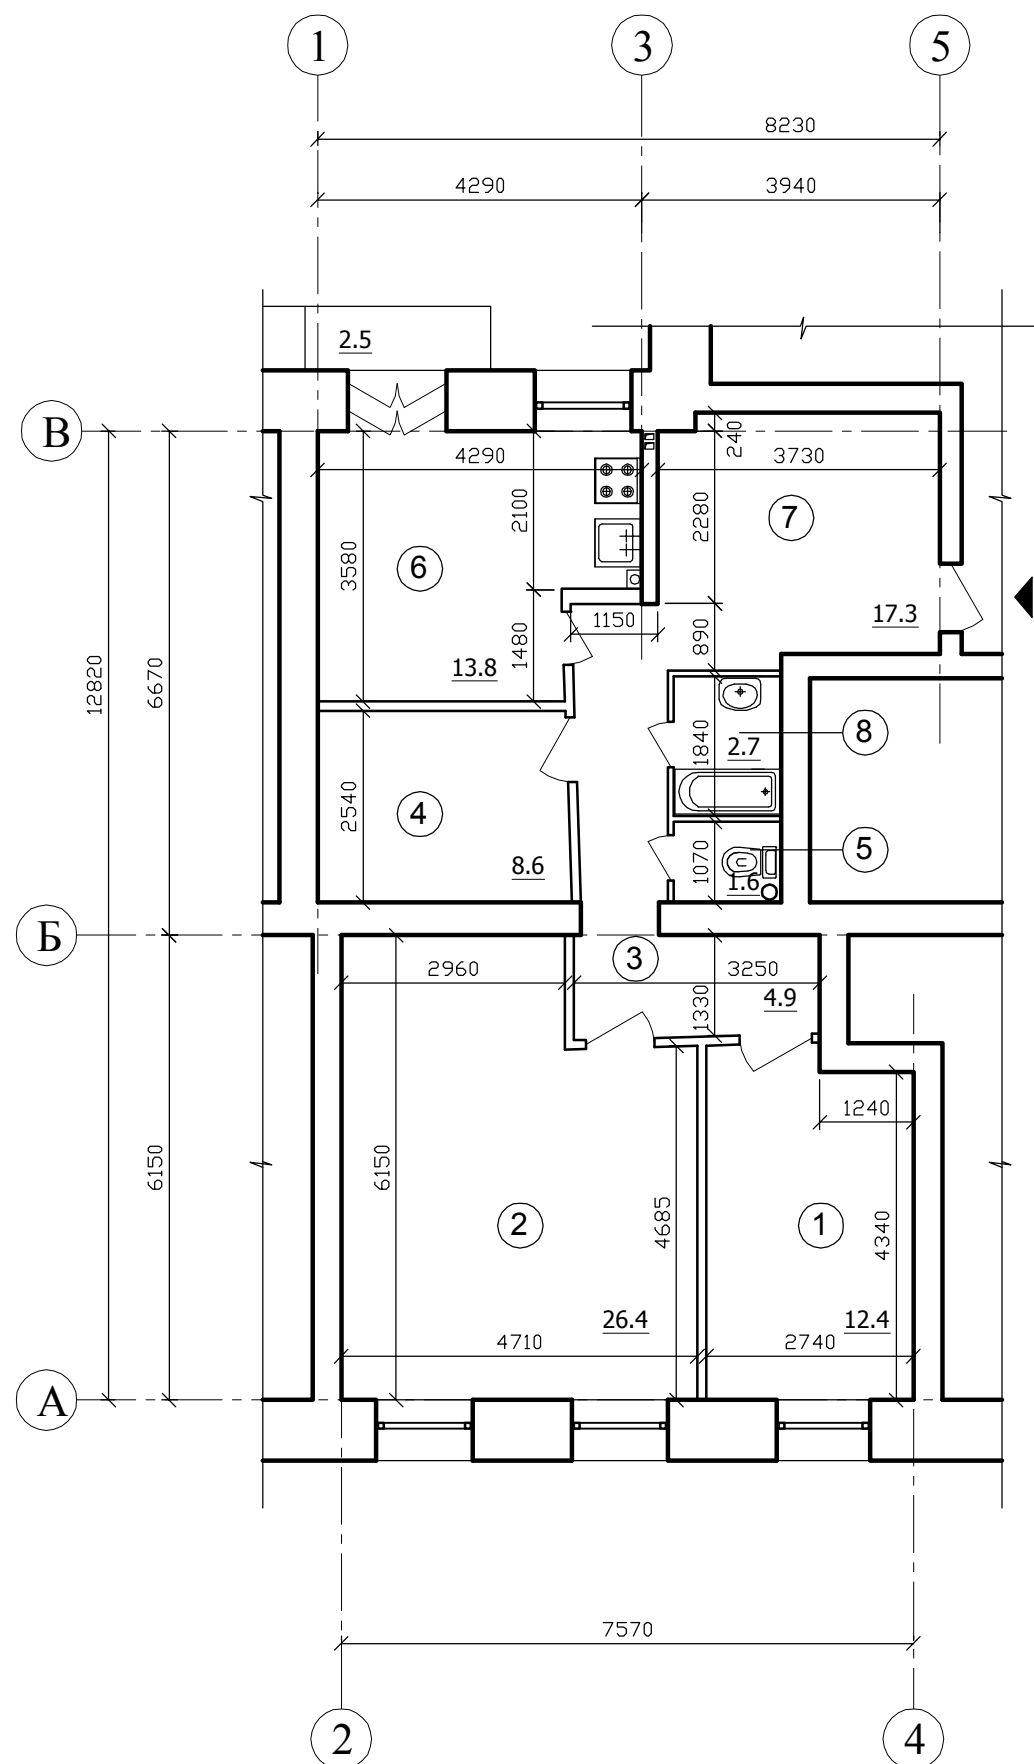


Фрагмент плана 6-го этажа
Существующая планировка



ЭКСПЛИКАЦИЯ ПОМЕЩЕНИЙ

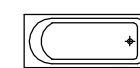N пом	НАИМЕНОВАНИЕ	Площ., м кв.	
		жил.	вспом.
1	Комната	12.4	
2	Комната	26.4	
3	Коридор		4.9
4	Кладовая		8.6
5	Туалет		1.6
6	Кухня		13.8
7	Коридор		17.3
8	Ванная		2.7
Всего жилая площадь:		38.8	
Всего подсобная площадь:			48.9
Площадь кв-ры (без учета летних помещений)		87.7	
Балкон		2.5x0.3=0.8	

УСЛОВНЫЕ ОБОЗНАЧЕНИЯ

-  - ванна
-  - раковина
-  - унитаз
-  - мойка
-  - газовая плита
-  - номер помещения

ИНВ/подл. ПОДПИСЬ, ДАТА В ЗСМ ИНВ

						г. Санкт-Петербург, Английский проспект, д. 34			
изм	кол.уч	лист	N док	подпись	дата	Перепланировка квартиры в жилом доме	стадия	лист	листов
						Фрагмент плана 6-го этажа Существующая планировка			