



Существующая планировка
17 этаж

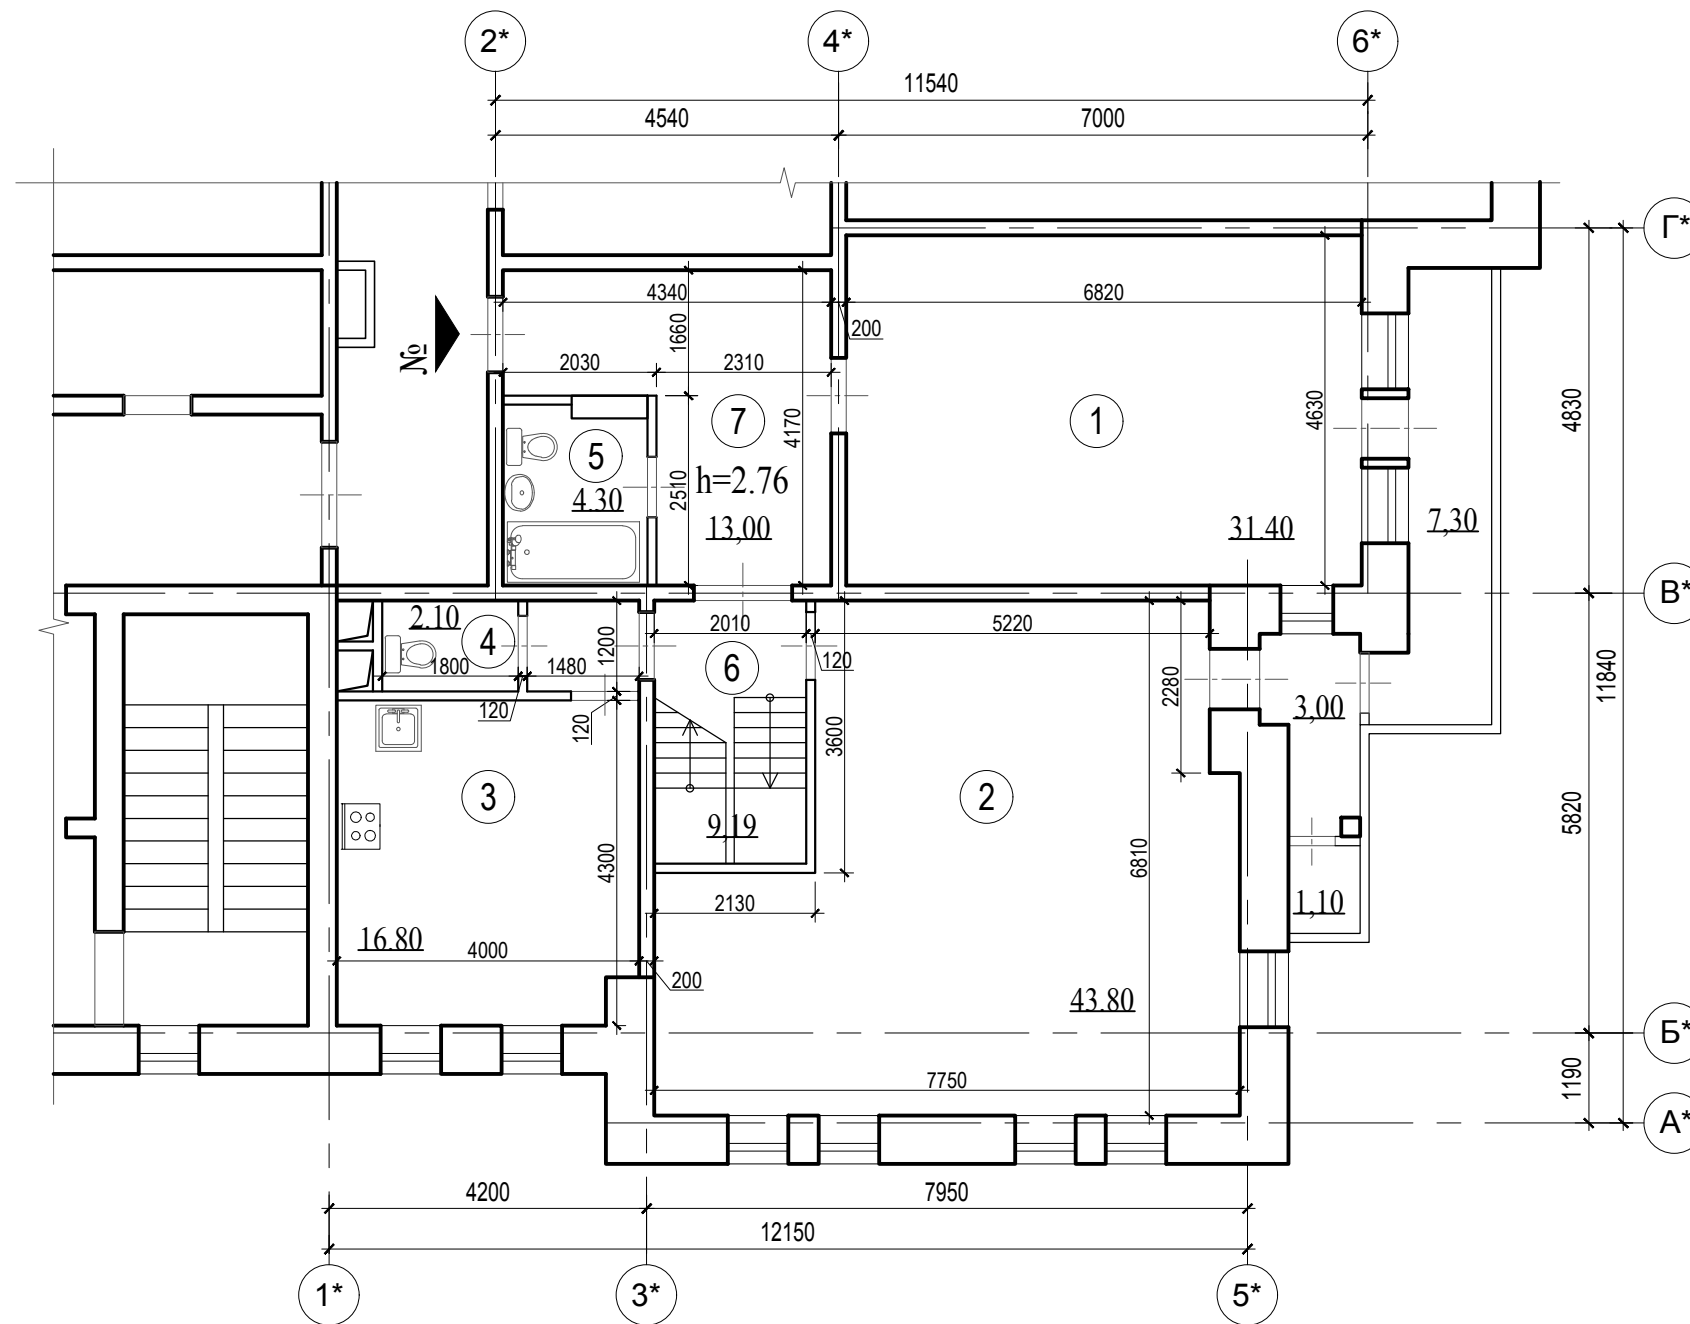

Условные обозначения

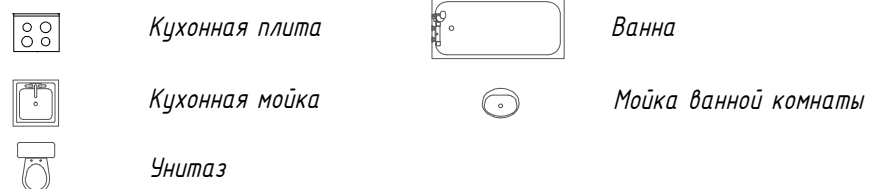

Экспликация помещений

№	Наименование	Площадь, м2	
		жил.	вспом.
1	Жилая комната	31.40	
2	Жилая комната	43.80	
3	Кухня		16.80
4	Туалет		2.10
5	Совмещенный санузел		4.30
6	Коридор		9.10
7	Коридор		13.00
8	Жилая комната	31.50	
9	Жилая комната	47.30	
10	Жилая комната	11.40	
11	Туалет		2.10
12	Совмещенный санузел		4.40
13	Коридор		1.60
14	Коридор		13.00
Всего жилая площадь:		165.40	
Всего вспомогательная площадь:			66.40
Площадь кв-ры (без учета летн.пом.)		231.80	
Лоджии		14,2x0.5=7.10	
Общая площадь кв-ры (с учетом летн.пом.)		238.90	

						г.Санкт-Петербург, Выборгское шоссе, д.5, корпус 1				
Изм.	Кол.уч.	Лист	№ док.	Подп.	Дата	Жилой дом		Стадия	Лист	Листов
Ген.директор										
ГИП						План квартиры № до перепланировки на 17 этаже. Экспликация помещений		000 "Архиметрика"		
Разработал										
Исполнил										
Н. контр.										