Архитектурно-строительные решения
17 этаж

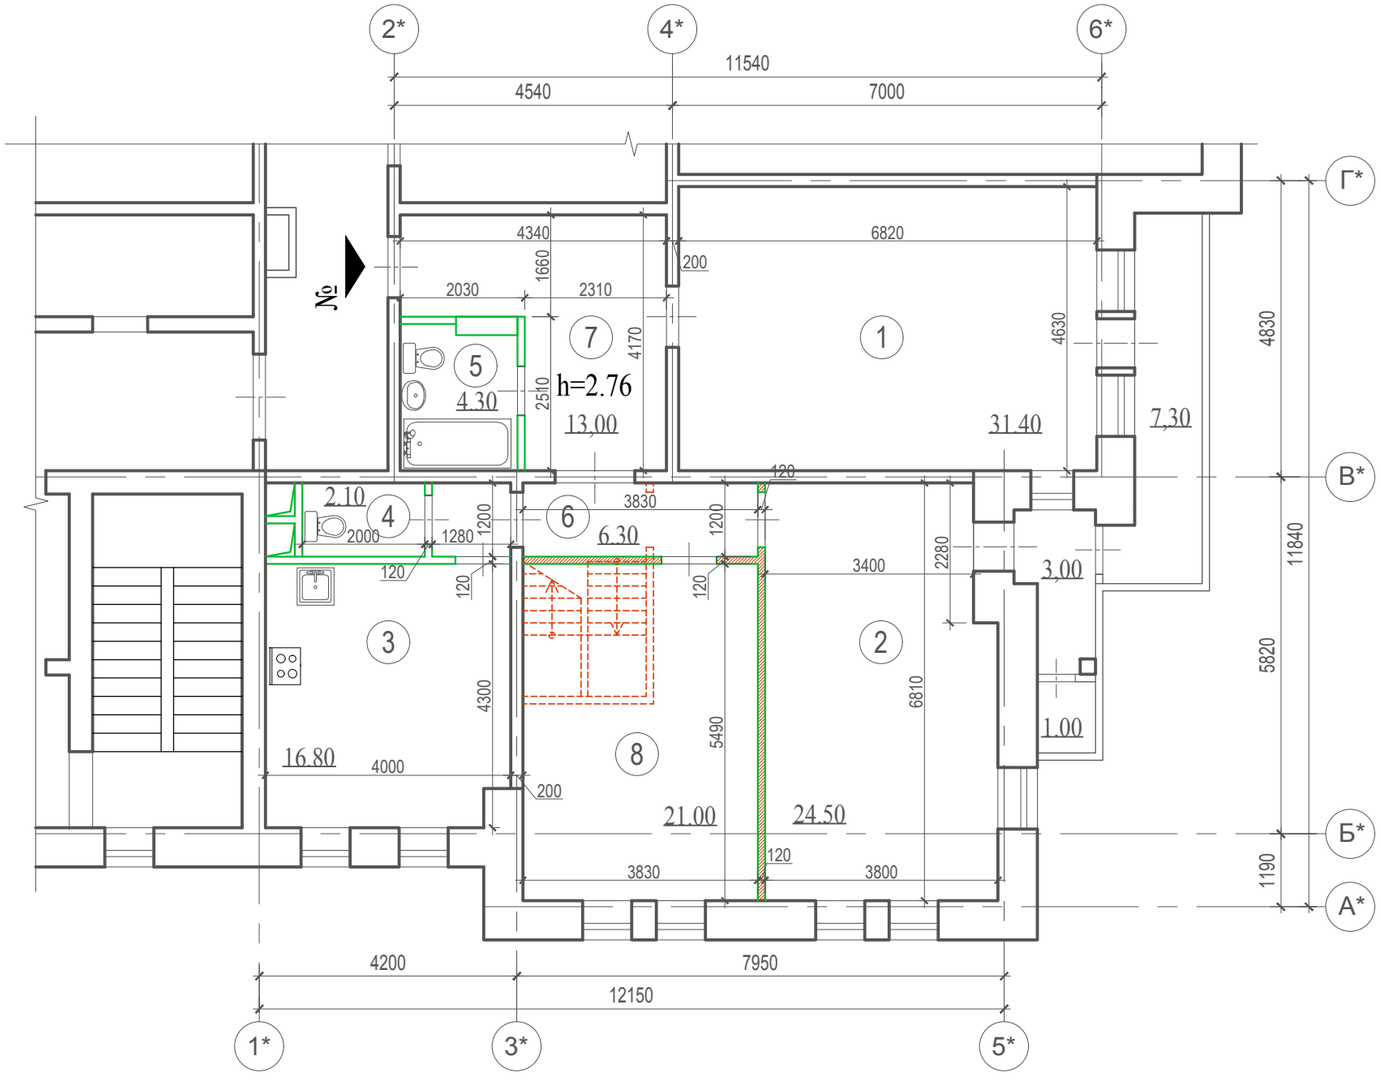

Экспликация помещений

№	Наименование	Площадь, м2	
		жил.	вспом.
1	Жилая комната	31.40	
2	Жилая комната	24.50	
3	Кухня		16.80
4	Туалет		2.10
5	Совмещенный санузел		4.30
6	Коридор		6.30
7	Коридор		13.00
8	Жилая комната	21.00	
Всего жилая площадь:		76.90	
Всего вспомогательная площадь:			42.40
Площадь кв-ры (без учета летн.пом.)		119.30	
Балкон, веранда - 7.3, 4,0 м2		2,2+3,3=5,5	

Условные обозначения

- Кухонная плита
- Кухонная мойка
- Унитаз
- Ванна
- Мойка ванной комнаты
- Вновь возводимые

Изм.	Кол.уч.	Лист	N док.	Подп.	Дата	г.Санкт-Петербург, Выборгское шоссе, д.5, корпус 1			
Ген.директор						Жилой дом	Стадия	Лист	Листов
ГИП									
Разработал						План квартиры N после перепланировки на 17 этаже. Архитектурно-строительные решения Экспликация помещений	ООО "Архиметрика"		
Исполнил									
Н. контр.									